
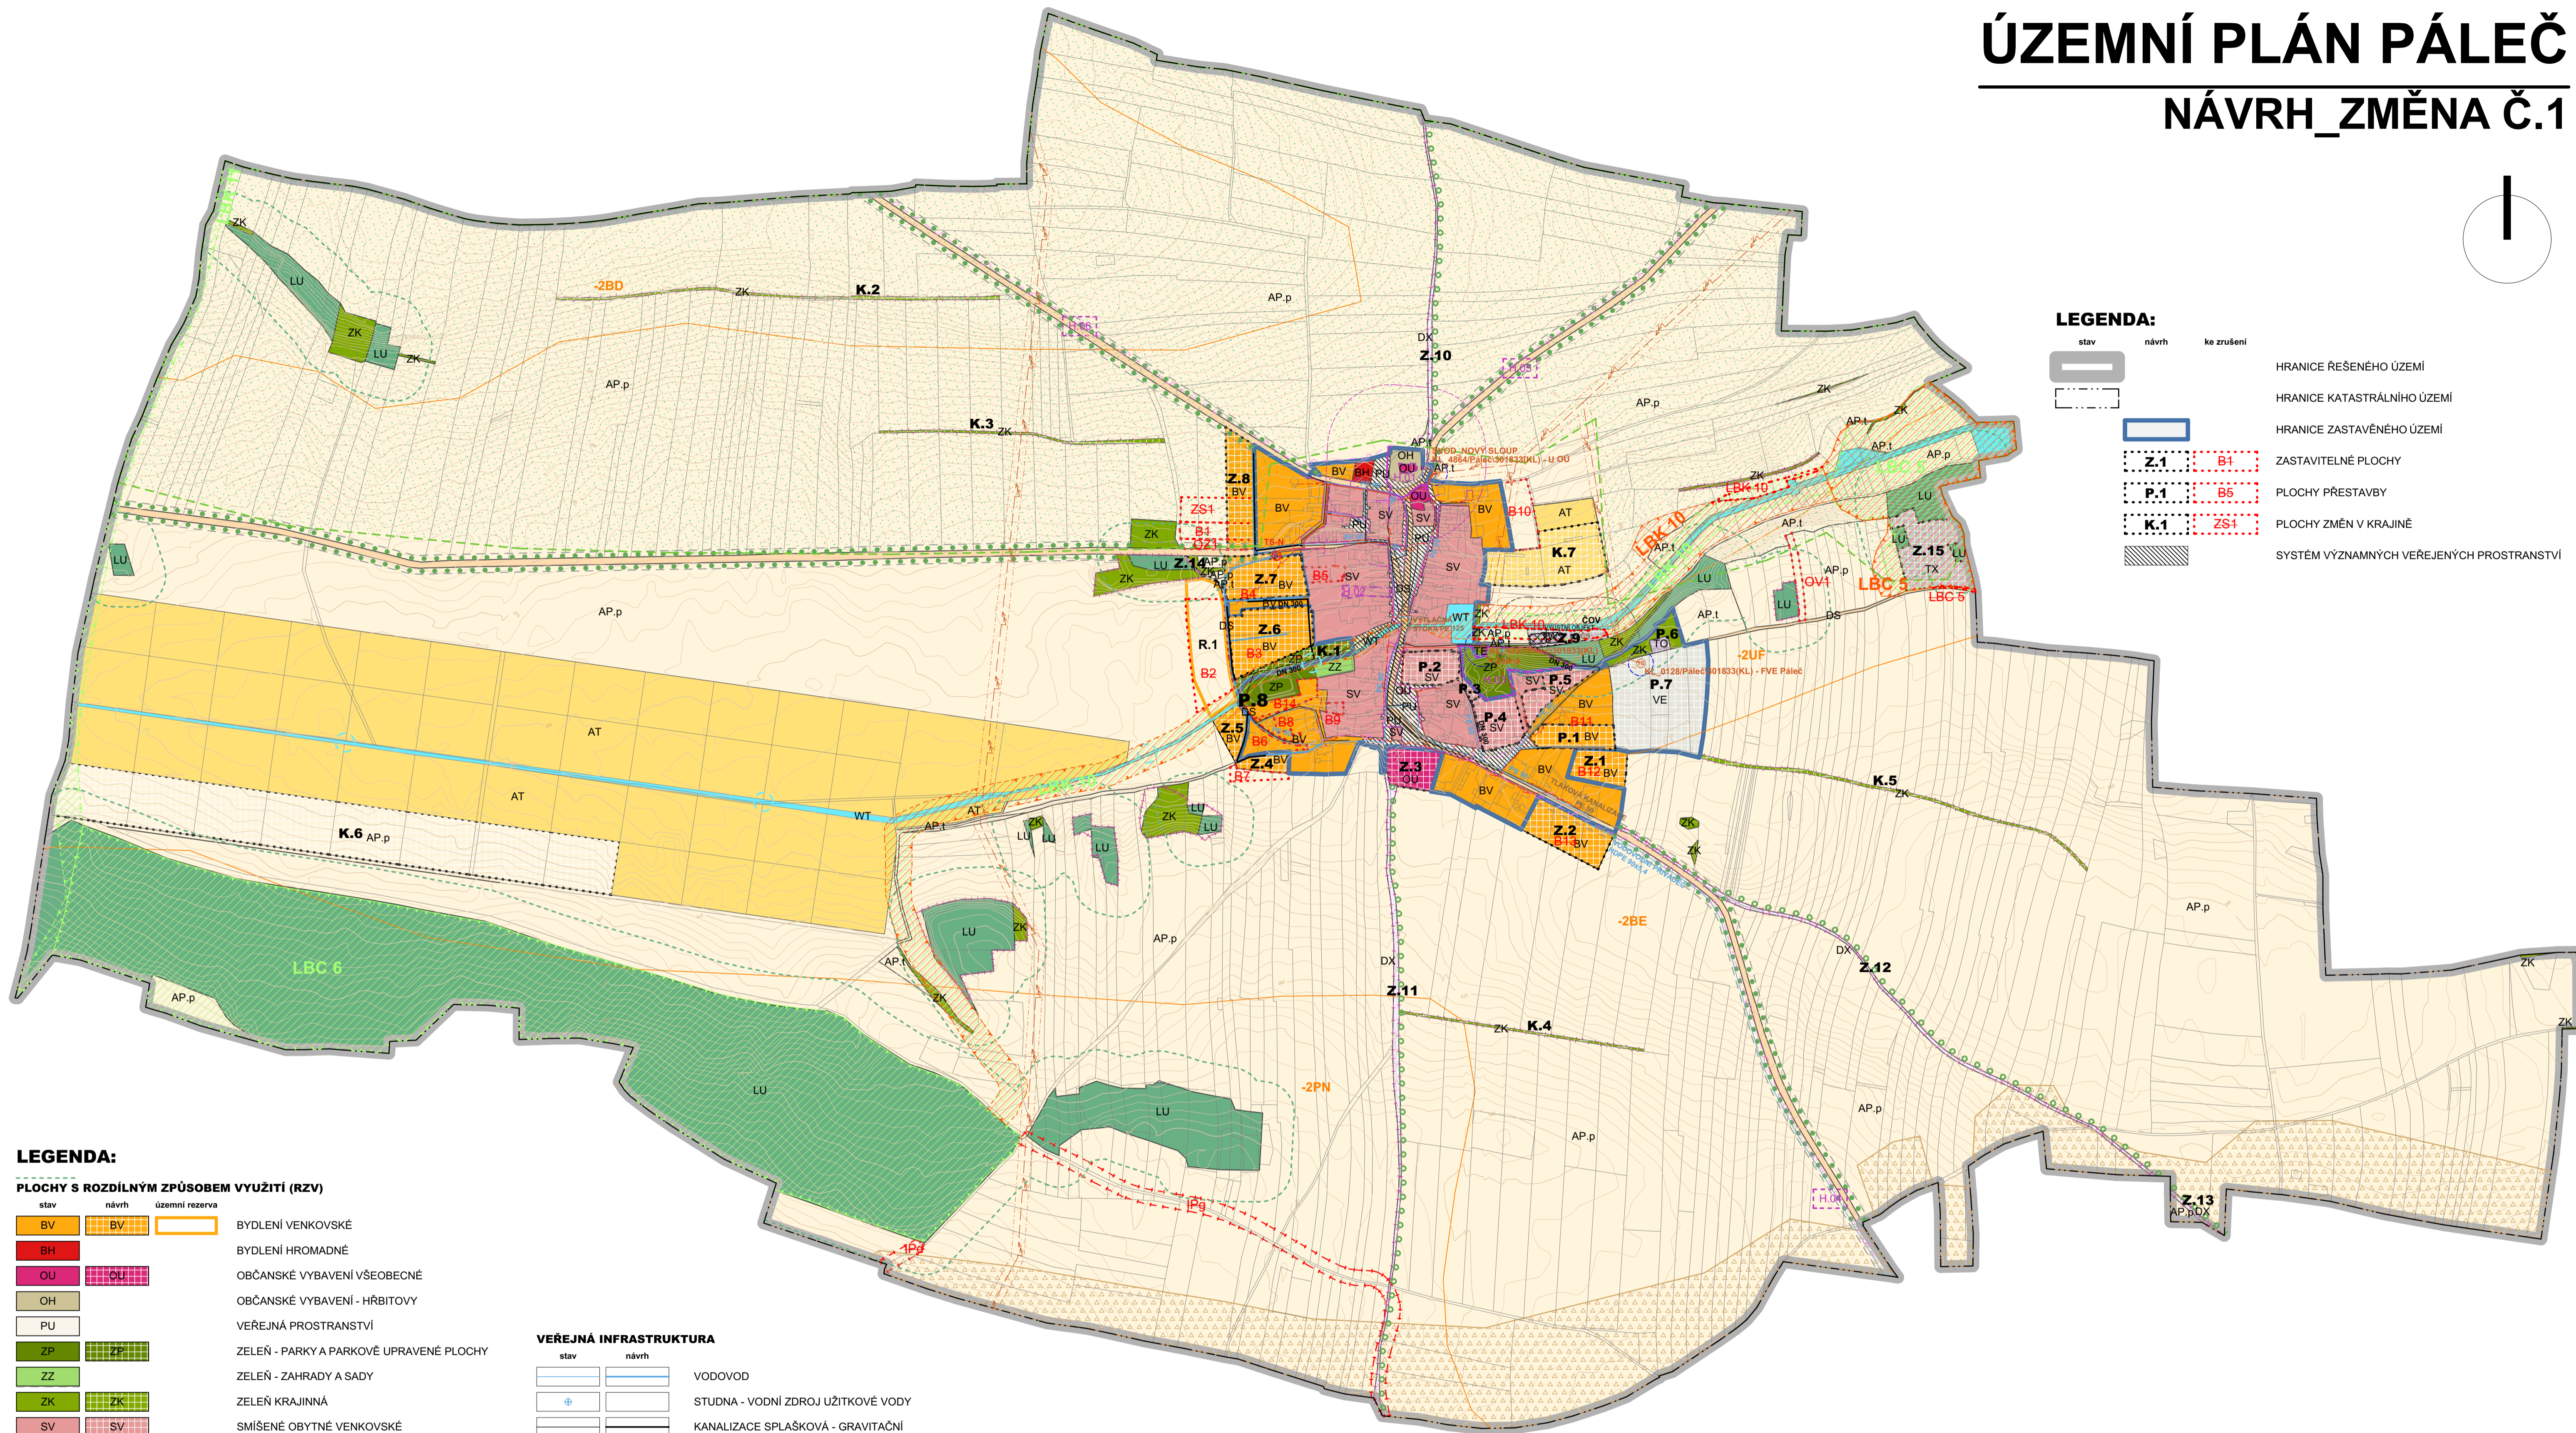


# ÚZEMNÍ PLÁN PÁLEČ

## NÁVRH\_ZMĚNA Č.1

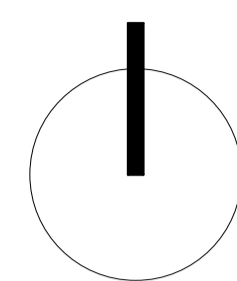

**LEGENDA:**

stav	návrh	ke zrušení	
			HRANICE ŘEŠENÉHO ÚZEMÍ
			HRANICE KATASTRÁLNÍHO ÚZEMÍ
			HRANICE ZASTAVĚNÉHO ÚZEMÍ
			ZASTAVITELNÉ PLOCHY
			PLOCHY PŘESTAVBY
			PLOCHY ZMĚN V KRAJINĚ
			SYSTÉM VÝZNAMNÝCH VEŘEJNÝCH PROSTRANSTVÍ

**LEGENDA:**

**PLOCHY S ROZDÍLNÝM ZPŮSOBEM VYUŽITÍ (RZV)**

stav	návrh	územní rezerva	
			BYDLENÍ VENKOVSKÉ
			BYDLENÍ HROMADNÉ
			OBČANSKÉ VYBAVENÍ VŠEOBECNÉ
			OBČANSKÉ VYBAVENÍ - HRBITOVY
			VEŘEJNÁ PROSTRANSTVÍ
			ZELEŇ - PARKY A PARKOVÉ UPRAVENÉ PLOCHY
			ZELEŇ - ZAHRADY A SADY
			ZELEŇ KRAJINNÁ
			SMÍŠENÉ OBYTNÉ VENKOVSKÉ
			DOPRAVA SILNIČNÍ
			STEZKA PRO PĚŠÍ A CYKLISTY
			VODNÍ HOSPODÁŘSTVÍ
			ENERGETIKA
			NAKLÁDÁNÍ S ODPADY
			TECHNICKÁ INFRASTRUKTURA JINÁ
			VÝROBA ENERGIE Z OBNOVITELNÝCH ZDROJŮ
			VODNÍ PLOCHY A TOKY
			POLE
			TRVALE TRAVNÍ POROSTY
			TRVALÉ KULTURY
			LESNÍ VŠEOBECNÉ
			VODNÍ PRVEK (RYBNÍK, JEZÍRKO, SUCHÝ POLDR)
			ALEJ

**VEŘEJNÁ INFRASTRUKTURA**

stav	návrh	
		VODOVOD
		STUDNA - VODNÍ ZDROJ ÚŽITKOVÉ VODY
		KANALIZACE SPLAŠKOVÁ - GRAVITAČNÍ
		KANALIZACE SPLAŠKOVÁ - TLAKOVÁ
		KANALIZAČNÍ OBJEKTY - ČERPAČÍ STANICE
		KANALIZAČNÍ OBJEKTY - ČISTÍRNA ODPADNÍCH VOD
		OCHANNÉ PÁSMO ČOV
		PODZEMNÍ VEDENÍ VN
		NADZEMNÍ VEDENÍ VN
		OCHRANNÉ PÁSMO NADZEMNÍHO VEDENÍ VN
		PODZEMNÍ VEDENÍ NN
		NADZEMNÍ VEDENÍ NN
		TRAFOSTANICE
		OCHANNÉ PÁSMO TRAFOSTANICE
		SKŘIŇ ROZPOJOVACÍ
		VRCHNÍ VEDENÍ CETIN
		KABELOVÉ VEDENÍ CETIN

**PŘÍRODA A KRAJINA**

	OCHRANNÉ PÁSMO NRBK
	CHRÁNĚNÉ LOŽISKOVÉ ÚZEMÍ
	HRANICE A KÓD BIOCHORY
	OCHRANNÉ PÁSMO LESA
	VRSTEVNICE

**ÚZEMNÍ SYSTÉM EKOLOGICKÉ STABILITY**

stav	návrh	ke zrušení	
			LOKÁLNÍ BIOCENTRUM
			LOKÁLNÍ BIODOR
			INTERAKČNÍ PRVEK

**DOPRAVA**

	OCHRANNÉ PÁSMO KOMUNIKACE
--	---------------------------

**OCHRANA KULTURNÍCH A PŘÍRODNÍCH HODNOT ÚZEMÍ**

stav	návrh	
		ARCHITEKTONICKY VÝZNAMNÝ OBJEKT A VÝZNAMNÁ STAVEBNÍ DOMINANTA - KOSTEL NAROZENÍ P. MARIE (ST.P.46) NA ZÁPADNÍ STRANĚ NÁVSI
		TVRZ NA HRÁDKU - ÚZEMÍ S ARCHEOLOGICKÝMI NÁLEZY
		MÍSTO VYHLÍDKY
		MÍSTO VYHLÍDKY
		MÍSTO VYHLÍDKY
		OCHRANNÉ PÁSMO HRBITOVA

**ZMĚNA OZNAČENÍ ROZVOJOVÝCH PLOCH A ÚZEMNÍCH REZERV**

<b>B1</b> → <b>Z.8</b>	<b>B6</b> → <b>Z.5</b>	<b>B11</b> → <b>P.1</b>	<b>ZS1</b>	<b>Z.11</b>	<b>P.2</b>	<b>P.7</b>
<b>B2</b> → <b>R.1</b>	<b>B7</b> → <b>Z.4</b>	<b>B12</b> → <b>Z.1</b>	<b>OZ1</b>	<b>Z.12</b>	<b>P.3</b>	<b>P.8</b>
<b>B3</b> → <b>Z.6</b>	<b>B8</b> → <b>Z.2</b>	<b>B13</b> → <b>Z.2</b>	<b>Z.3</b>	<b>Z.13</b>	<b>P.4</b>	
<b>B4</b> → <b>Z.7</b>	<b>B9</b>	<b>B14</b>	<b>Z.9</b>	<b>Z.14</b>	<b>P.5</b>	
<b>B5</b>	<b>B10</b>	<b>OV1</b>	<b>Z.10</b>	<b>Z.15</b>	<b>P.6</b>	

**ÚZEMNÍ PLÁN PÁLEČ - ZMĚNA Č.1\_NÁVRH**

POŘIZOVATEL:  
Městský úřad Slaný, Úřad územního plánování  
Velvarská 136, 274 01 Slaný  
Oprávněná osoba - Ivana Brožová  
tel. 312 511 143, e-mail: brozova@meuslany.cz

ZPRACOVATEL:  
Ing. arch. Lenka Šilhavá\_ČKA 04 316  
tel. 773 686 122, e-mail: aknelavahils@seznam.cz  
Ak. arch. Tomáš Turek\_ČKA 01 170  
tel. 604 205 592, e-mail: turek.tomas1@seznam.cz  
Eliášova 8, 160 00 Praha 6

DATUM: 06/2024  
MĚRÍTKO: 1:5000  
FORMÁT: A1  
ČÍSLO VÝKRESU: ČÍSLO PARÉ:  
**II.01**

NAZEV VÝKRESU:  
**KOORDINAČNÍ VÝKRES**